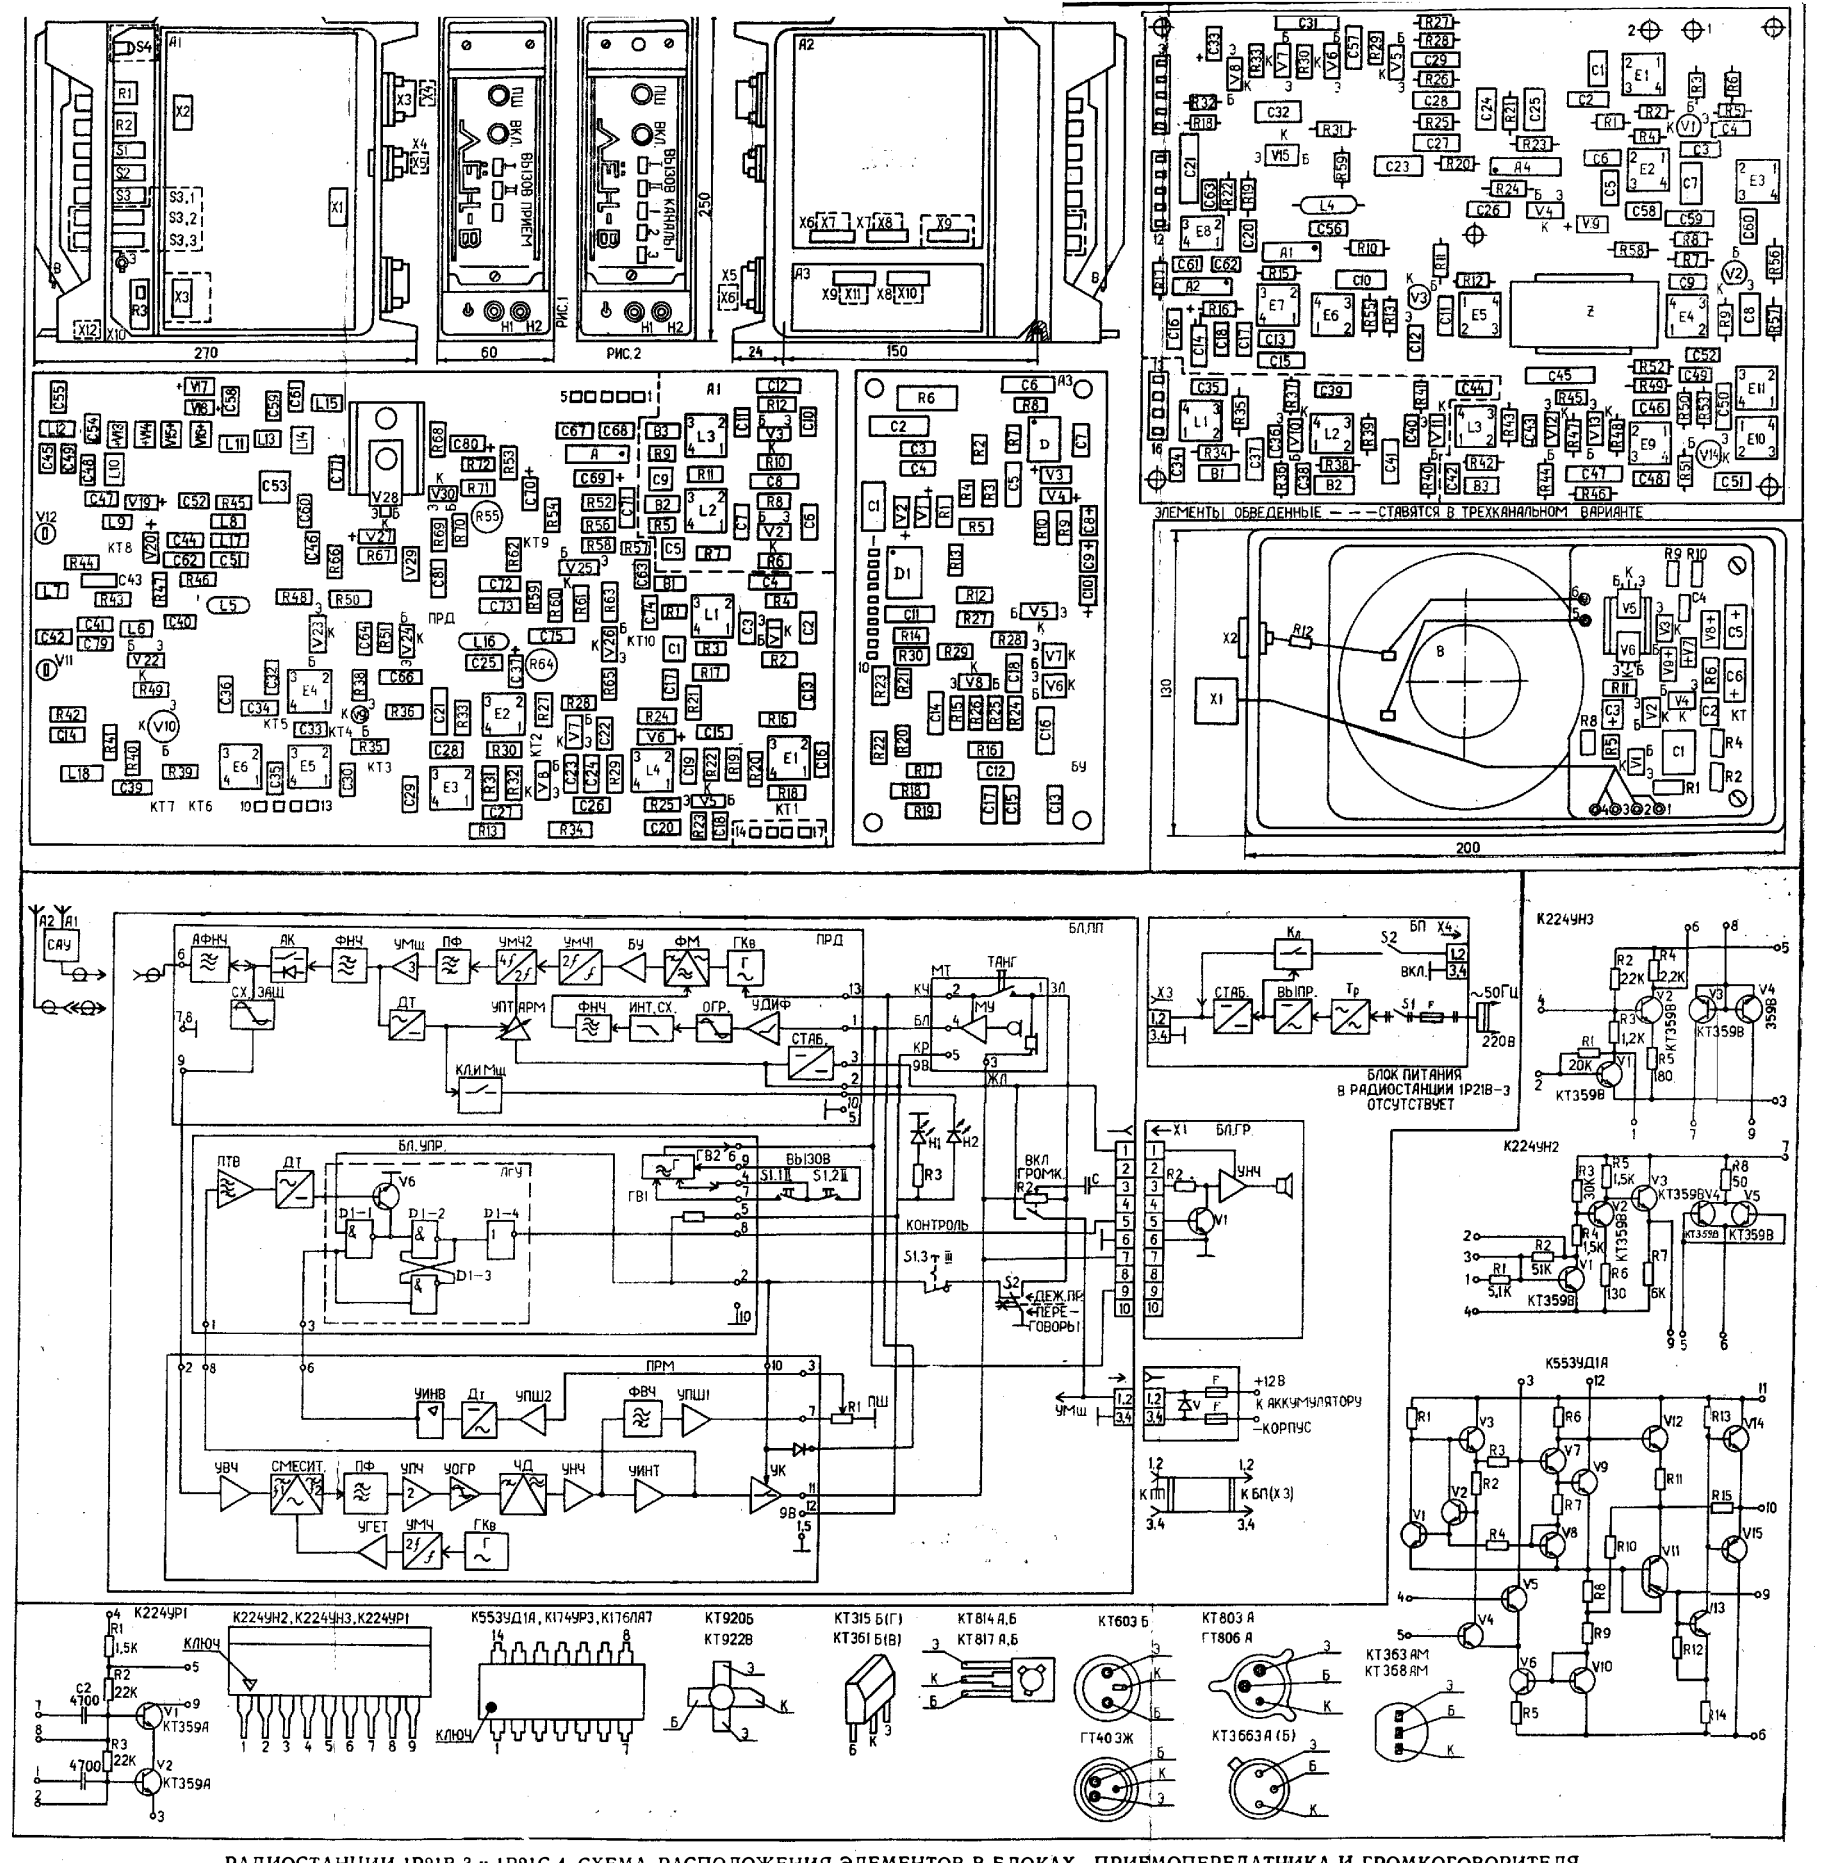
ЭЛЕМЕНТЫ, ОБВЕДЕННЫЕ — — — СТАВЯТСЯ В ТРЕХКАНАЛЬНОМ ВАРИАНТЕ
БЛОК ПИТАНИЯ В РАДИОСТАНЦИИ 1Р21В-3 ОТСУТСТВУЕТ
К224УН3
К224УН2
К553УД1А
К224УР1
К224УН2, К224УН3, К224УР1
К553УД1А, К174УР3, К176ЛА7
КТ920Б
КТ922В
КТ315 Б(Г)
КТ361 Б(В)
КТ814 А,Б
КТ817 А,Б
КТ603 Б
КТ803 А
ГТ806 А
ГТ403Ж
КТ363 АМ
КТ368 АМ
КТ3663 А(Б)
БЛ.ПП
ПРД
ПРМ
БЛ.УПР.
БЛ.ГР.
КОНТРОЛЬ
ВКЛ ГРОМК.
ДЕЖ.ПР.
ПЕРЕ-ГОВОРЫ
+12В К АККУМУЛЯТОРУ
-КОРПУС
К БП(Х3)
К ПП
~50ГЦ
220В
ВКЛ.
ВЫКЛ.
ВЫЗОВ
ВЫЗОВ КАНАЛЫ
ПШ
ПШ
ПШ